

Regione Lombardia Provincia di Cremona

Comune di MONTE CREMASCO

PIANO DELLE REGOLE

AMBITI DEL TESSUTO URBANO CONSOLIDATO
 modificata a seguito dell'accoglimento delle prescrizioni e osservazioni

ELABORATO Pr 19 settembre 2010

SCALA 1:5.000

PROGETTISTA: arch. Massimiliano Aschedamini
 arch. Paolo Monaci


COLLABORATRICE: dott.sa Livia Severgnini

STUDI DI SETTORE :
 Studio geologico Dott. Alberto Soregaroli
 Valutazione Ambientale Strategica Ing. Elise di Dio
 Piano Urbano Generale dei Servizi nel Sottosuolo (PUGSS) SCRP s.p.a. (Ing. Nichetti Adriano)

IL RESPONSABILE DEL PROCEDIMENTO IL SINDACO

ADOTTATO CON DELIBERA C.C. n° del
 PUBBLICATO II°
 APPROVATO DAL C.C. CON DELIBERA n° del
 PUBBLICATO SUL BURL III° del

architetto massimiliano a. tel. 0373/41480 - via Comandante 22 - 26100 Cremona - e-mail: architetto@architetto.com
 studio arch. Paolo Monaci - Cremona - via IV Novembre 9 - tel. 0373/43391 - e-mail: paolo.monaci@studiosm.it

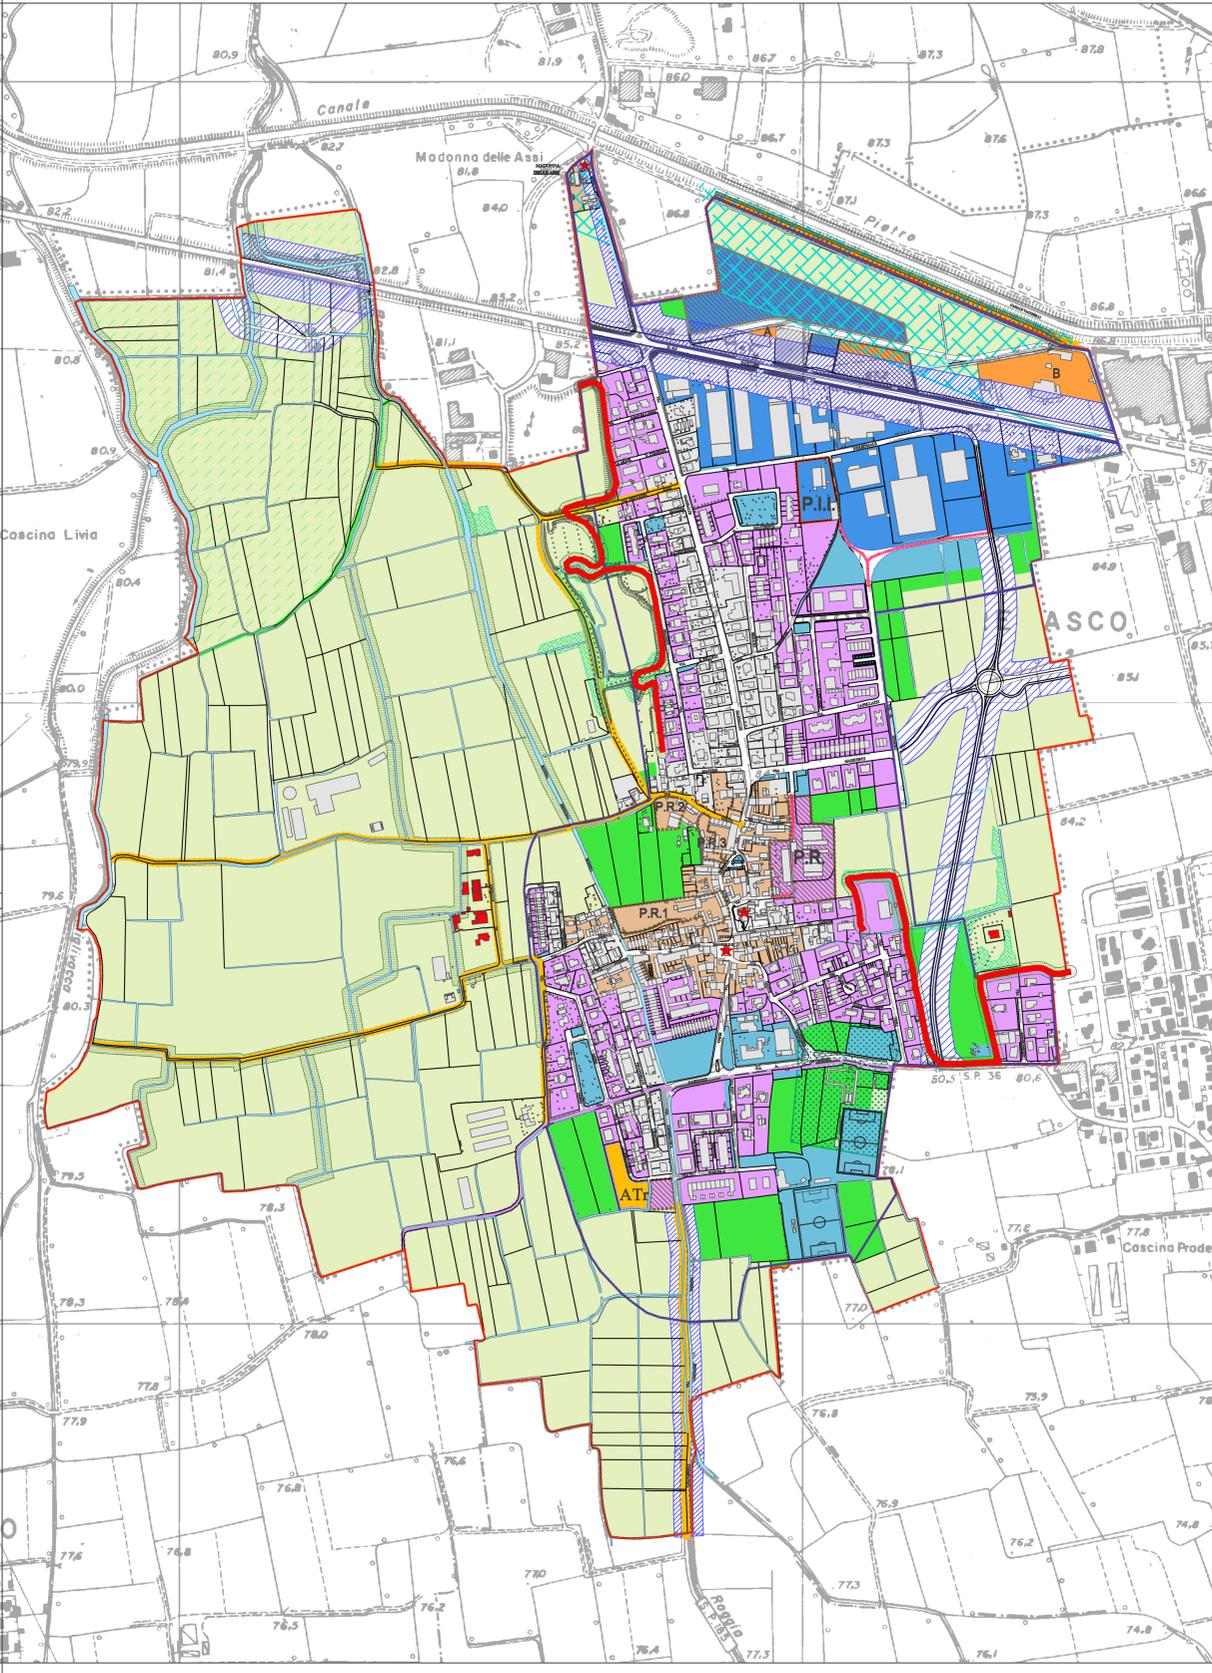

- CONFINE COMUNALE

- AMBITI DEL TESSUTO URBANO CONSOLIDATO**
- AMBITO RESIDENZIALE CONSOLIDATO
- AMBITO RESIDENZIALE CONSOLIDATO DI RECENTE ESPANSIONE
- AMBITO TURISTICO ALBERGHIERO (P.A. vigente)
- A-B AMBITO TURISTICO ALBERGHIERO CONSOLIDATO
- AMBITO PRODUTTIVO CONSOLIDATO
- P.I.I. PROGRAMMI INTEGRATI DI INTERVENTO
- PIANI ATTUATIVI VIGENTI APPROVATI / CONVENZIONATI
- PIANI DI RECUPERO
- AMBITO PRODUTTIVO - S.U.A.P. D.g.p. N° 527 del 09/10/2007
- DELIMITAZIONE DEL CENTRO ABITATO
- RISPETTO CIMITERIALE

- SISTEMA STORICO**
- NUCLEO DI ANTICA FORMAZIONE
- ★ EDIFICI VINCOLATI

- AMBITI DEL PAESAGGIO AGRICOLO**
- AMBITI DESTINATI ALL'ATTIVITA' AGRICOLA DI INTERESSE STRATEGICO - PTCP -
- AREE AGRICOLE DI RISPETTO DELL'ABITATO
- EDIFICI NON ADIBITI AD USO AGRICOLO

- AMBITI DI VALORE PAESISTICO-AMBIENTALE**
- PARCO LOCALE DI INTERESSE SOVRACOMUNALE (PLIS)
- AREE DI RISPETTO AMBIENTALE
- SCARPATE MORFOLOGICHE
- CORSI D'ACQUA NATURALI ED ARTIFICIALI (PTPR) comma c art.22 PTPR - art. 16.2 5.1.2 dgr 6421/07
- RETE ECOLOGICA PROVINCIALE (areali) - BOSCHI

- INFRASTRUTTURE PER LA MOBILITA'**
- STRADE SOVRACOMUNALI ESISTENTI
- STRADE DI INTERESSE DA ATTUARE NELL'AMBITO DELL'AMBIENTE DELLA S.S.PATILESE**
- PREVISIONE STRATEGICA DELLA VIABILITA' COMUNALE
- RETE CICLO-PEDONALE DI INTERESSE NATURALISTICO-AMBIENTALE
- RETE CICLO-PEDONALE DI INTERESSE SOVRACOMUNALE

- AREE DEL DOCUMENTO DI PIANO**
- AMBITI DI TRASFORMAZIONE NON CONFORMANTI IL REGIME GIURIDICO DEI SUOLI

- AREE DEL PIANO DEI SERVIZI**
- AREE PER ATTREZZATURE E SERVIZI ESISTENTI E PREVISTE