



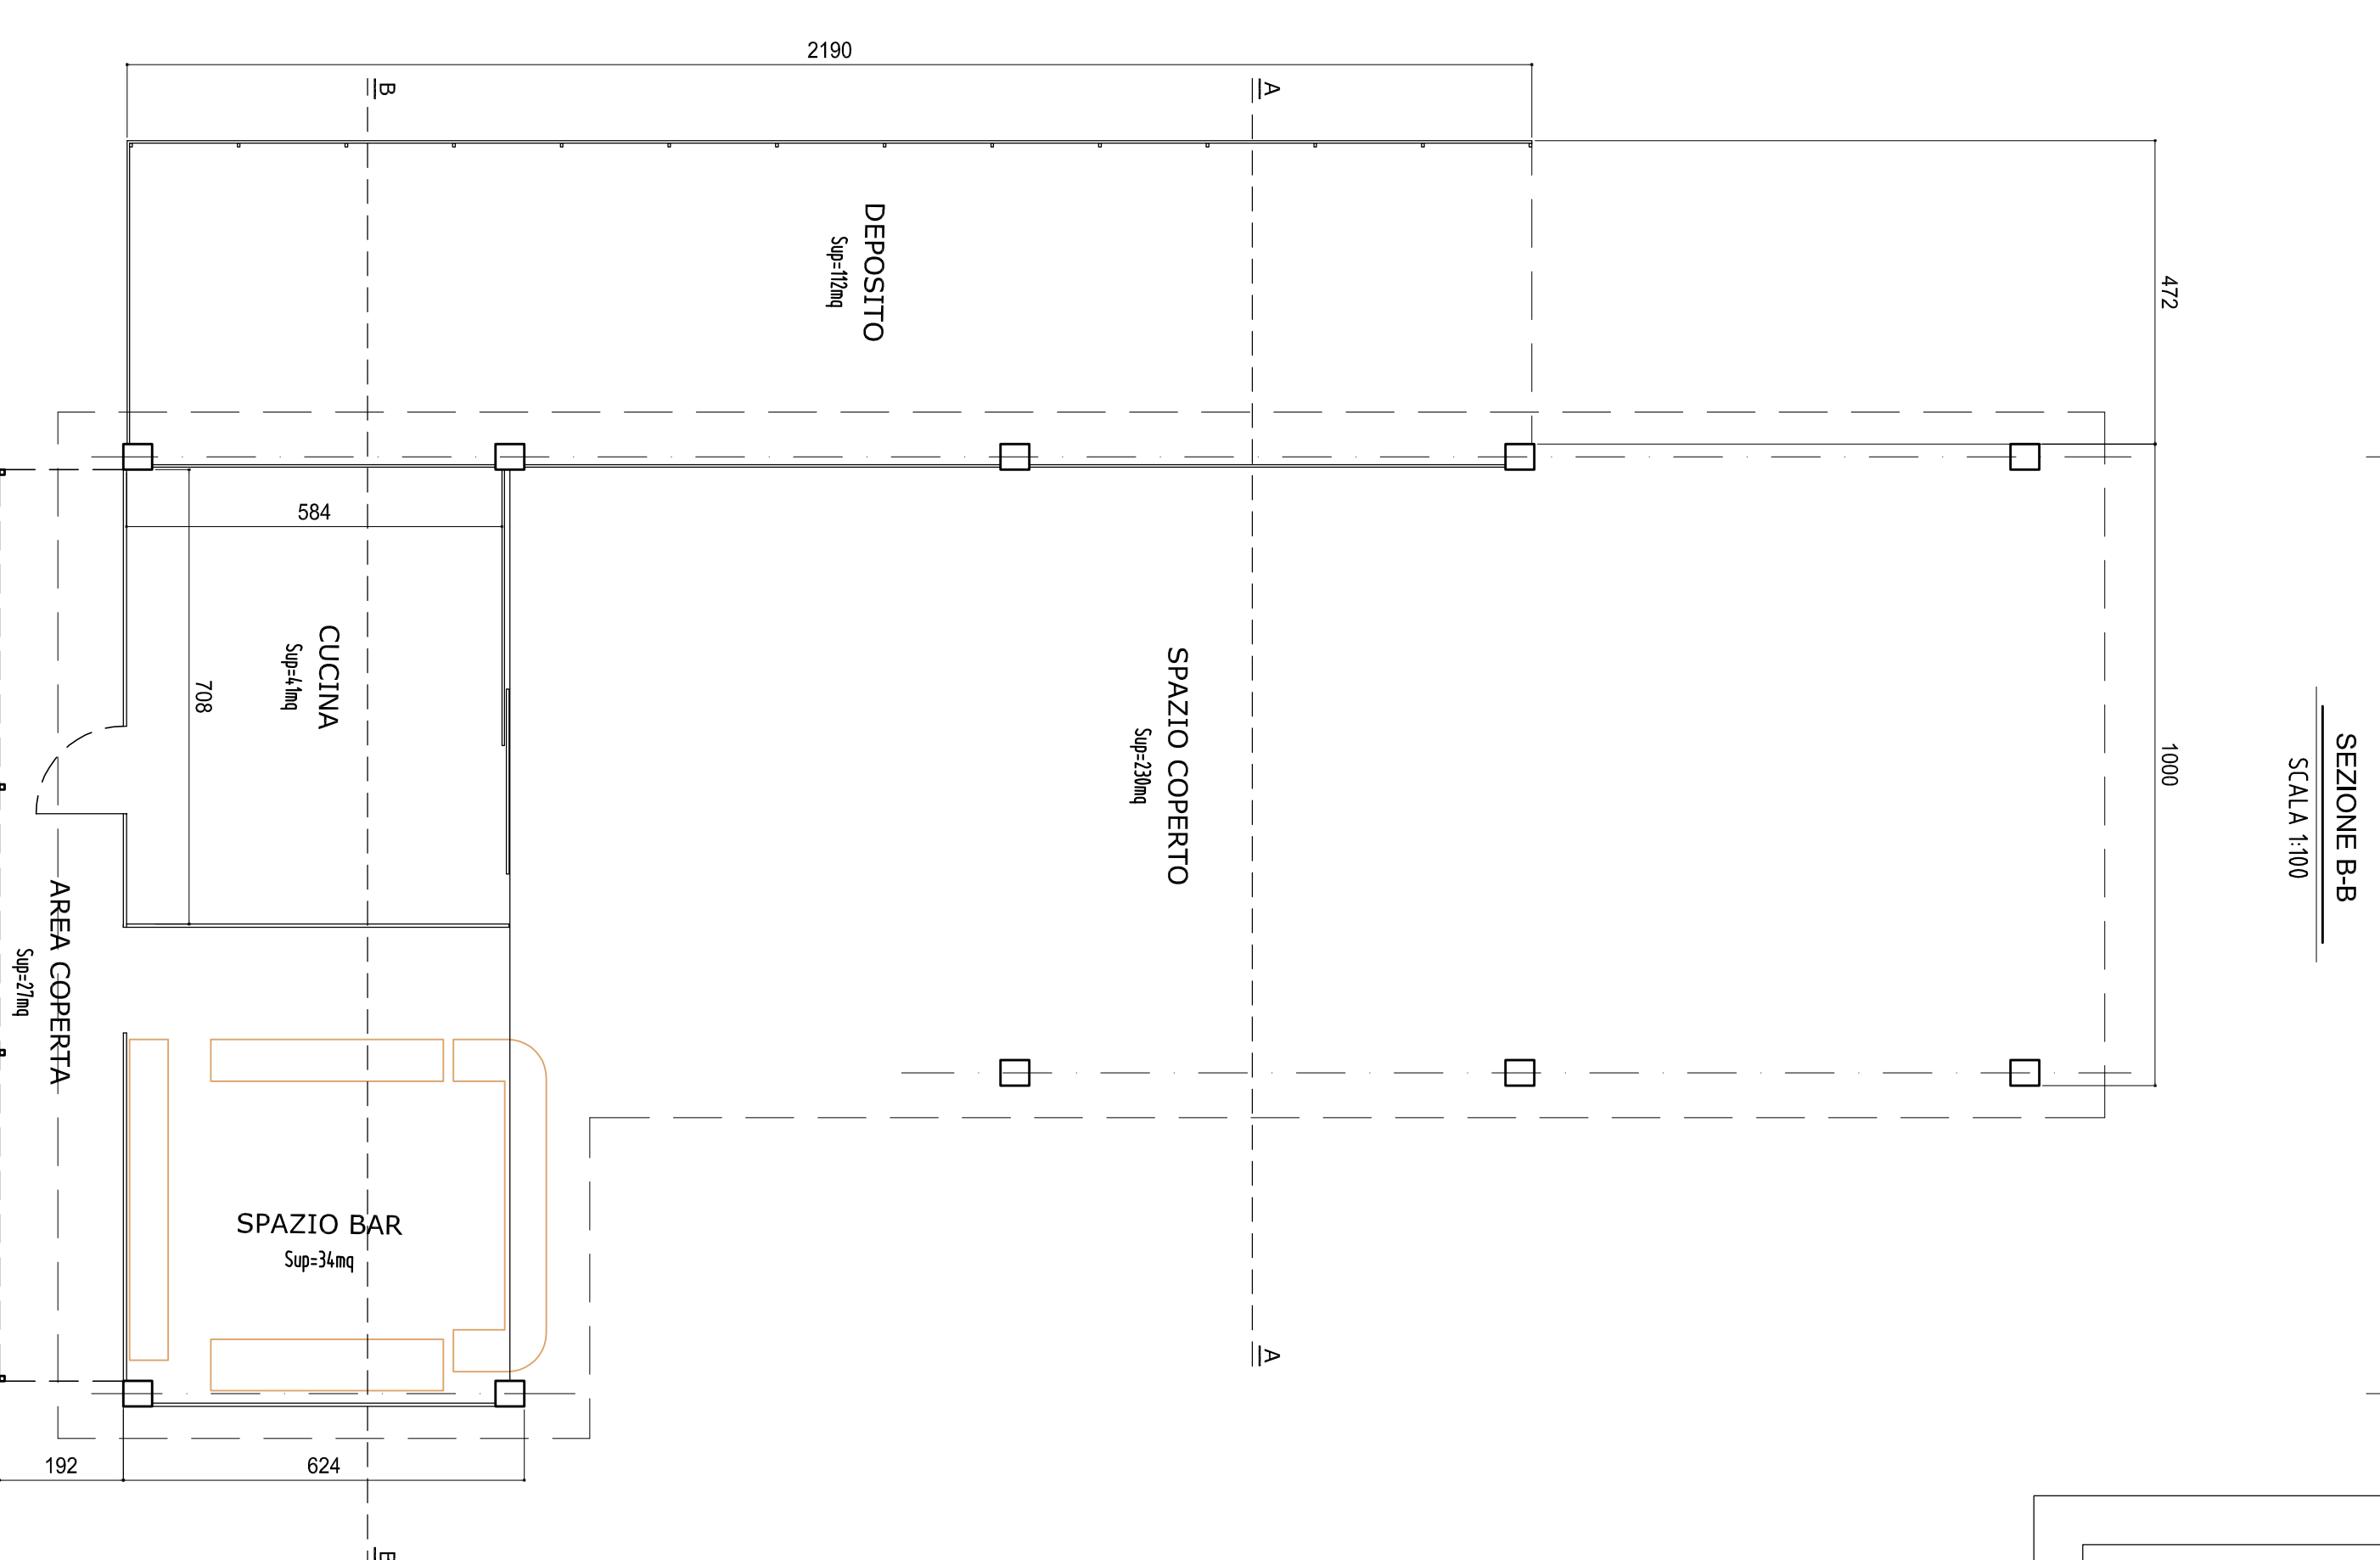

PLANIMETRIA GENERALE
CON IDENTIFICAZIONE OPERE IN PROGETTO
SCALA 1:200

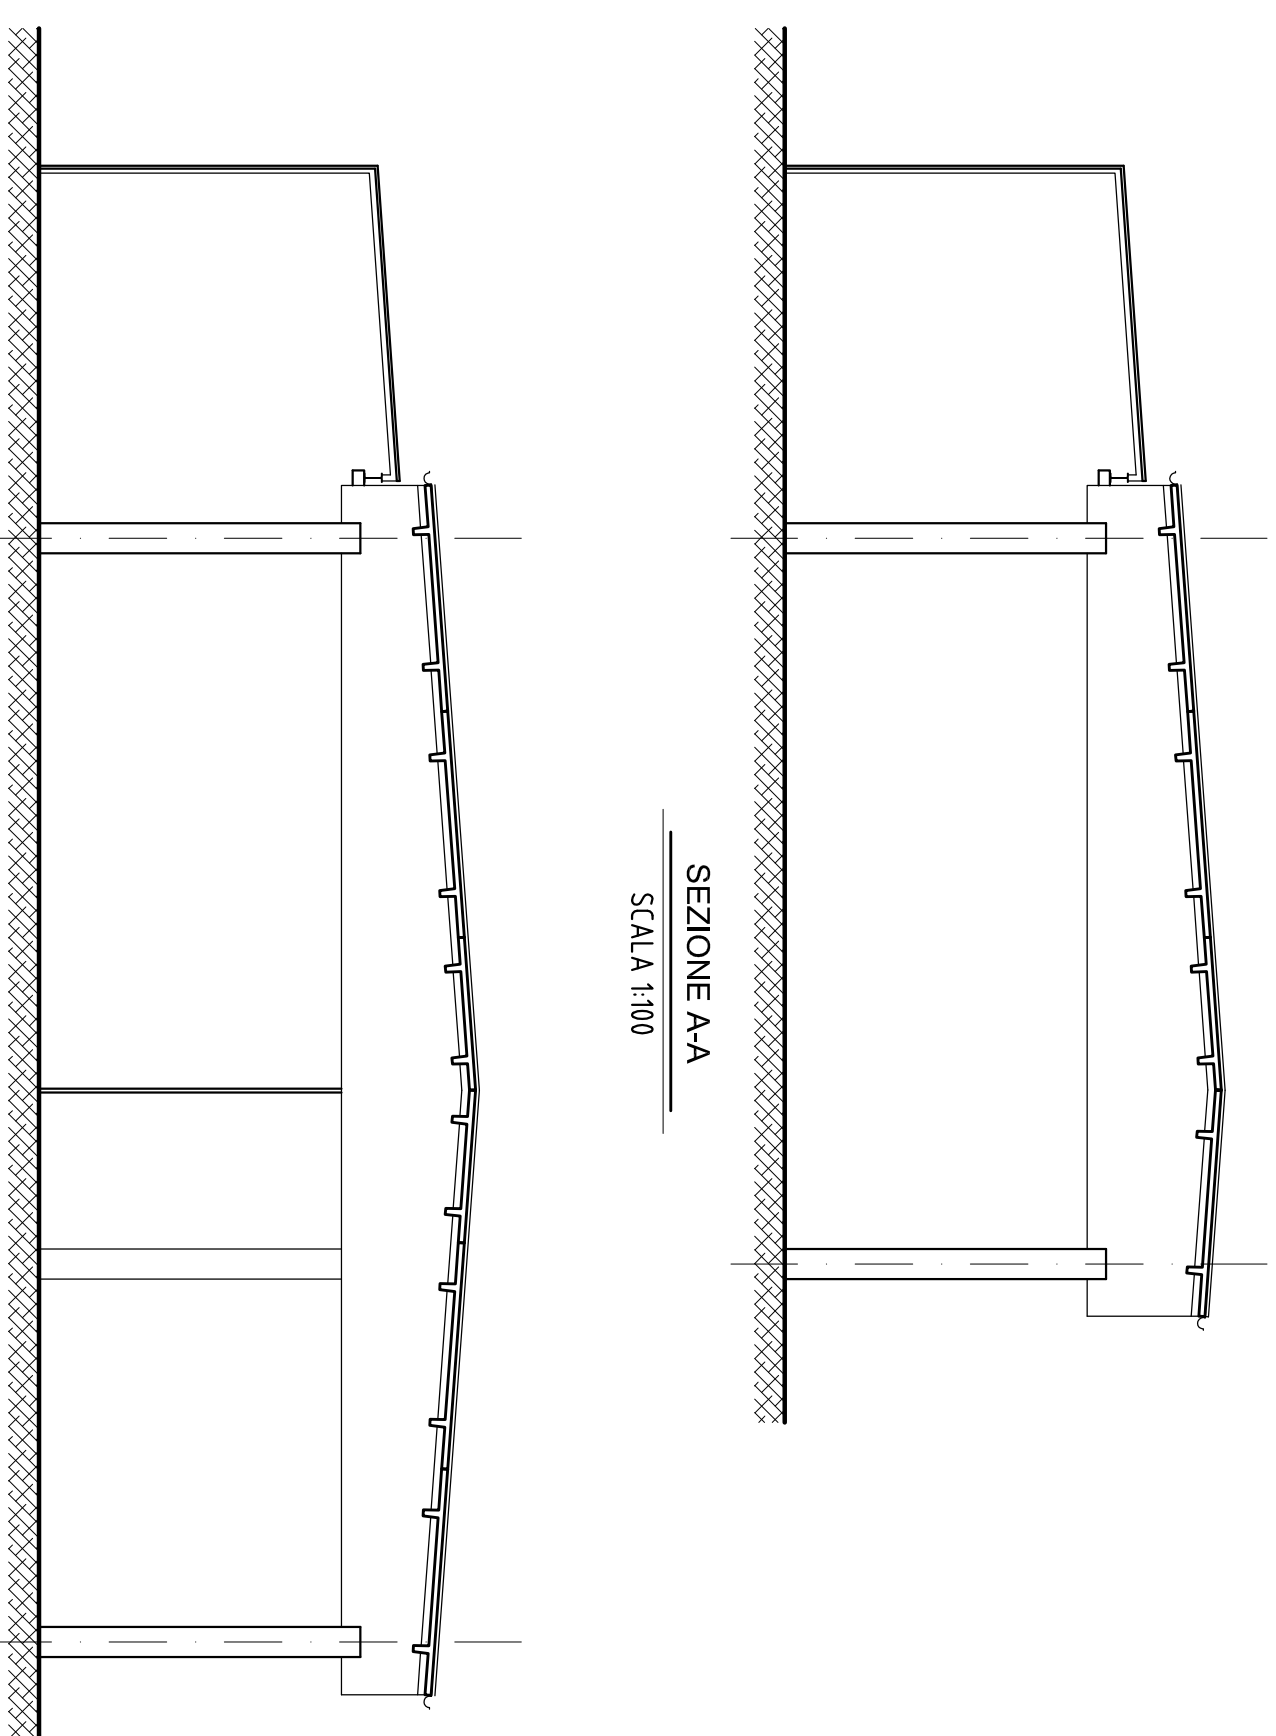

INQUADRAMENTO TERRITORIALE



Comune di
MONTE CREMASCO
Provincia di Cremona
Via Roma, 12
41010 - 0322
www.comune.montecremasco.it

Interventi finalizzati all'avvio di
processi di rigenerazione urbana
RISTRUTTURAZIONE AREA FESTE
VIA UGO FOSCOLO
Prodotto ai sensi del Decreto regionale nr. 2864 del 03/03/2022
PROGETTO DEFINITIVO-ESECUTIVO

DATA Ottobre 2022	AGG. 01.10.2022	SCALA SCALA DI STAMPA	Varia 1=100	TAVOLA A01
Progetto Architettonico: Arch. LUIGI MENANTI PRILIA BENSUSA		IL PROGETTISTA ARCHITETTURA		IL RESPONSABILE DEL PRO.C.