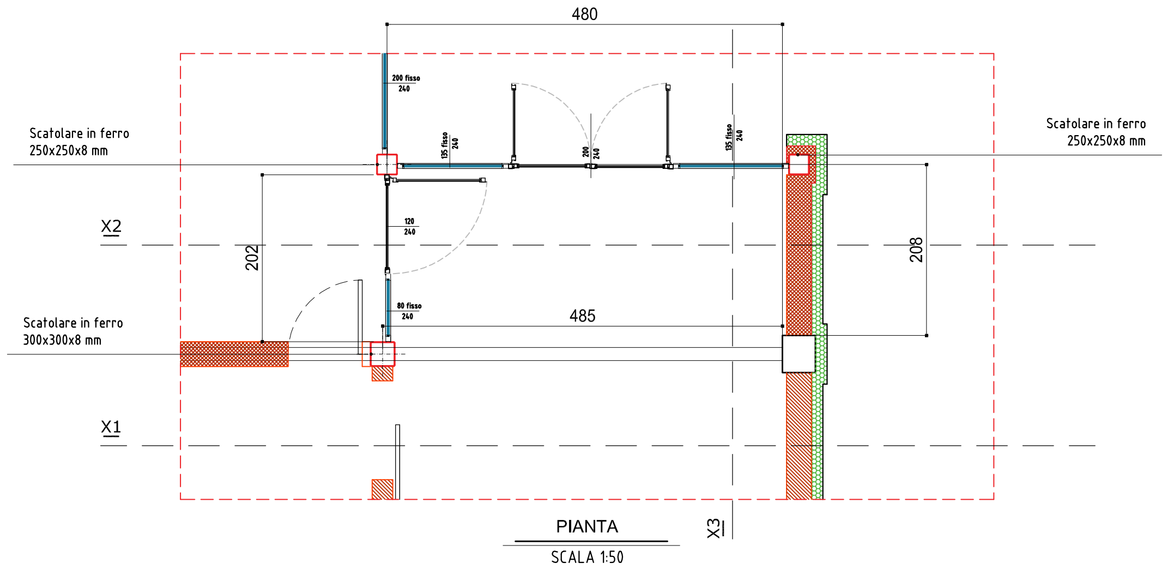


PIANTA

SCALA 1:50

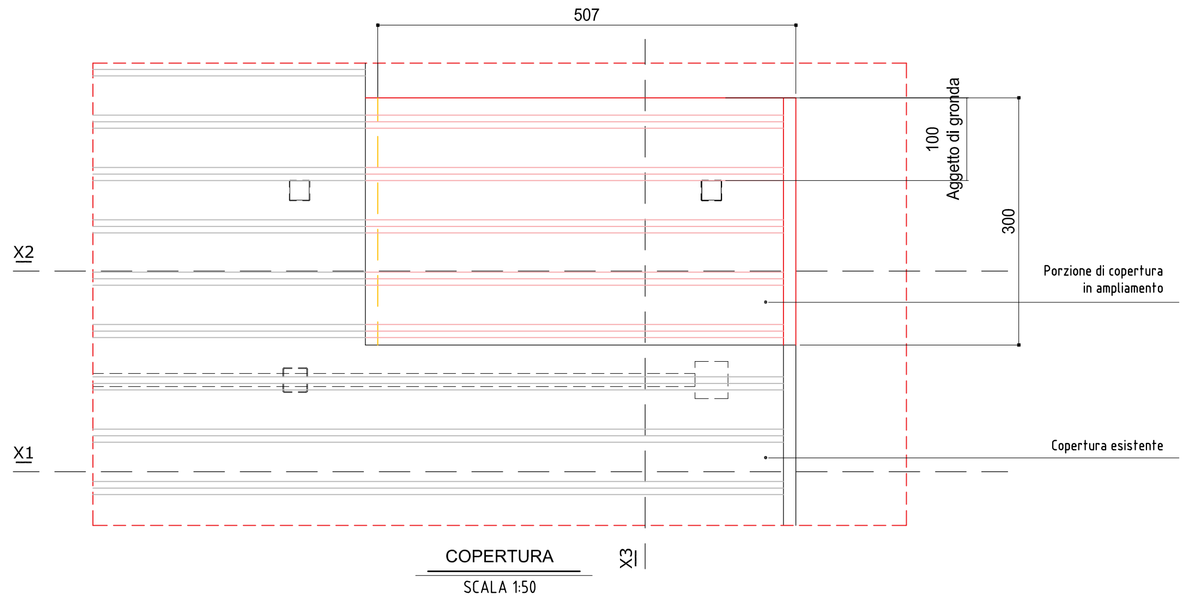


COPERTURA

SCALA 1:50

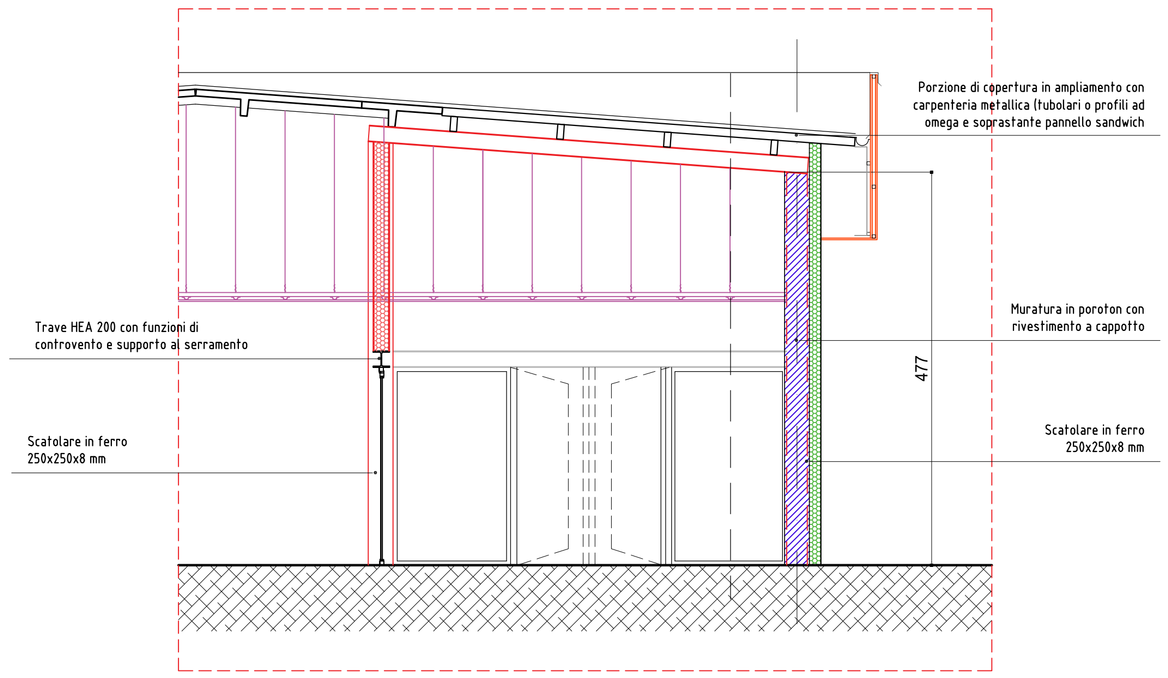


SEZIONE X2

SCALA 1:50

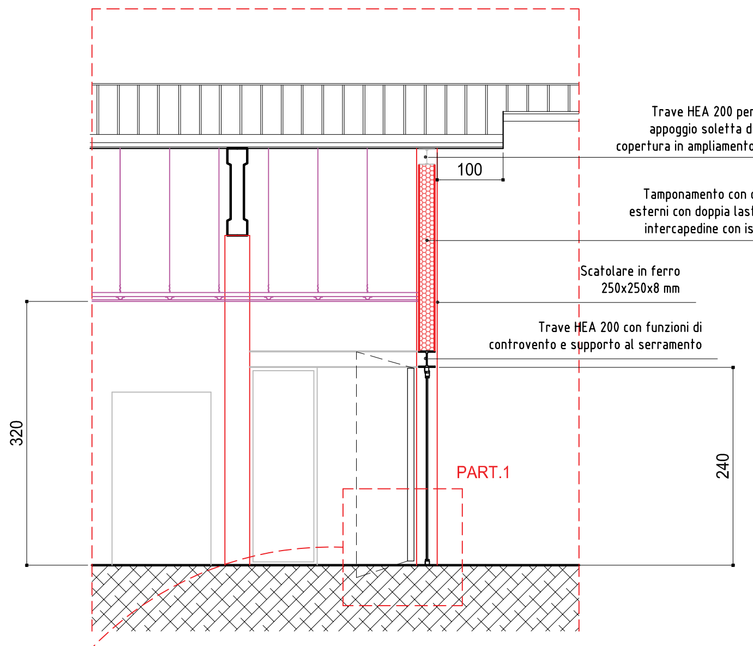


SEZIONE X3

SCALA 1:50

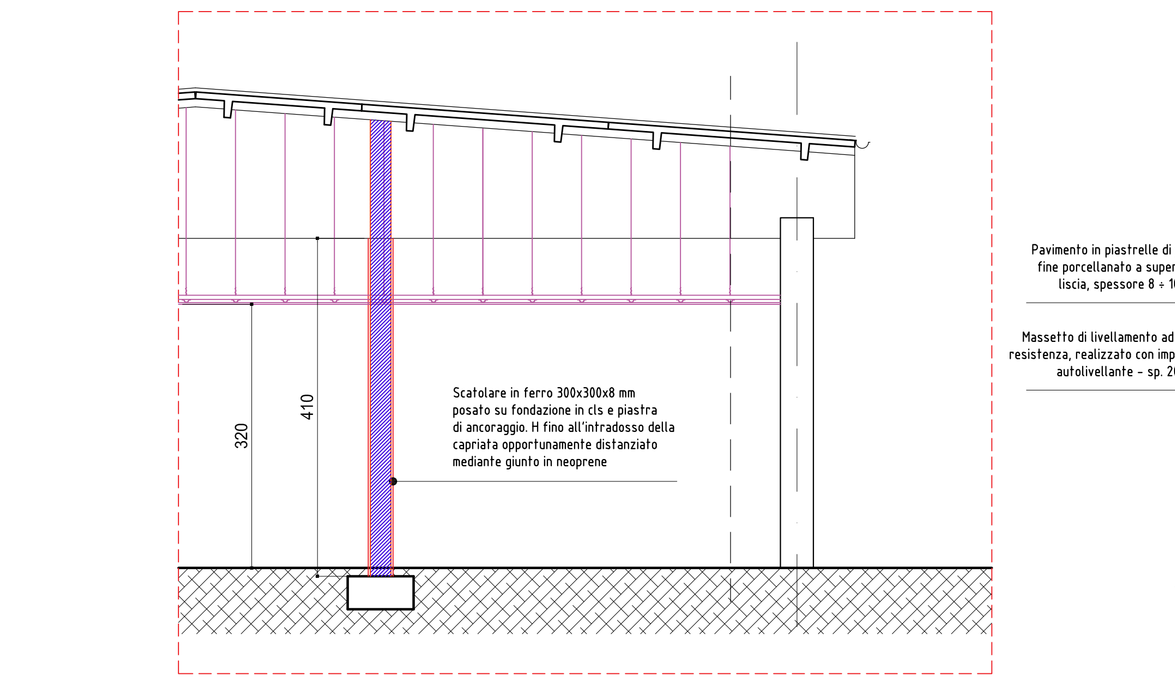


SEZIONE X1

SCALA 1:50

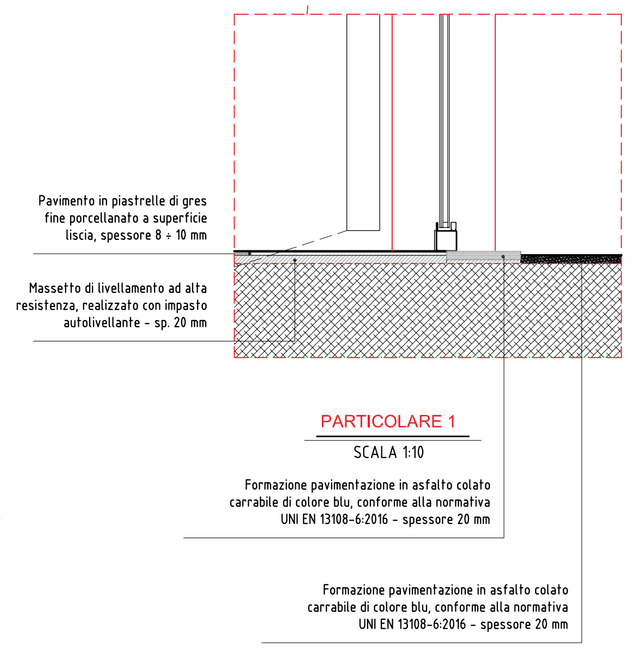


PARTICOLARE 1

SCALA 1:10

Comune di
MONTE CREMASCO
Provincia di Cremona
*via Roma, 12*
*tel. 0373.791121*
*www.comune.montecremasco.cr.it*

Interventi finalizzati all'avvio di
processi di rigenerazione urbana
RISTRUTTURAZIONE AREA FESTE
VIA UGO FOSCOLO

*Finanziamento ai sensi del Decreto regionale nr. 2804 del 03.03.2022*

PROGETTO DEFINITIVO-ESECUTIVO

| DATA | AGG. | SCALA | Varia | TAVOLA | A04 |
|---|---|---|---|---|---|
| Ottobre 2022 | 01.10.2022 | SCALA DI STAMPA | 1=50 | PARTICOLARI COSTRUTTIVI | |

**Progetto Architettonico** Arch. LUIGI MEANTI
RIPALTA CREMASCA

IL PROGETTISTA

*Arch. LUIGI MEANTI*

IL RESPONSABILE DEL PROC.