



Comune di
MONTE CREMASCO
Piazza S. Maria Maddalena, 12
36010 Monte Cremasco (VI)
Tel. 0423/791121
www.comune.montecremasco.vi.it

Interventi finalizzati all'avvio di
processi di rigenerazione urbana
RISTRUTTURAZIONE AREA FESTE
VIA UGO FOSCOLO
Finanziamento ai sensi del Decreto regionale n. 288/14 del 03.03.2022
PROGETTO DEFINITIVO-ESECUTIVO

DATA
Ottobre 2022

AGG.
01.10.2022

SCALA
SCALA DI STAMPA
1 = 100

TAVOLA
A03


Progetto autorizzato Arch. LUIGI MEANTI
BRILLIA ROMBA

IL PROGETTISTA
Arch. LUIGI MEANTI

IL RESPONSABILE DEL PROC.

Formazione pavimentazione in
asfalto caldo granulato di
normativa UNI EN 13188-6/2016
spessore 20 mm

PIANTO DI RIGENERAZIONE
PUBBLICA SPAZIALE
- GAS - ACQUA

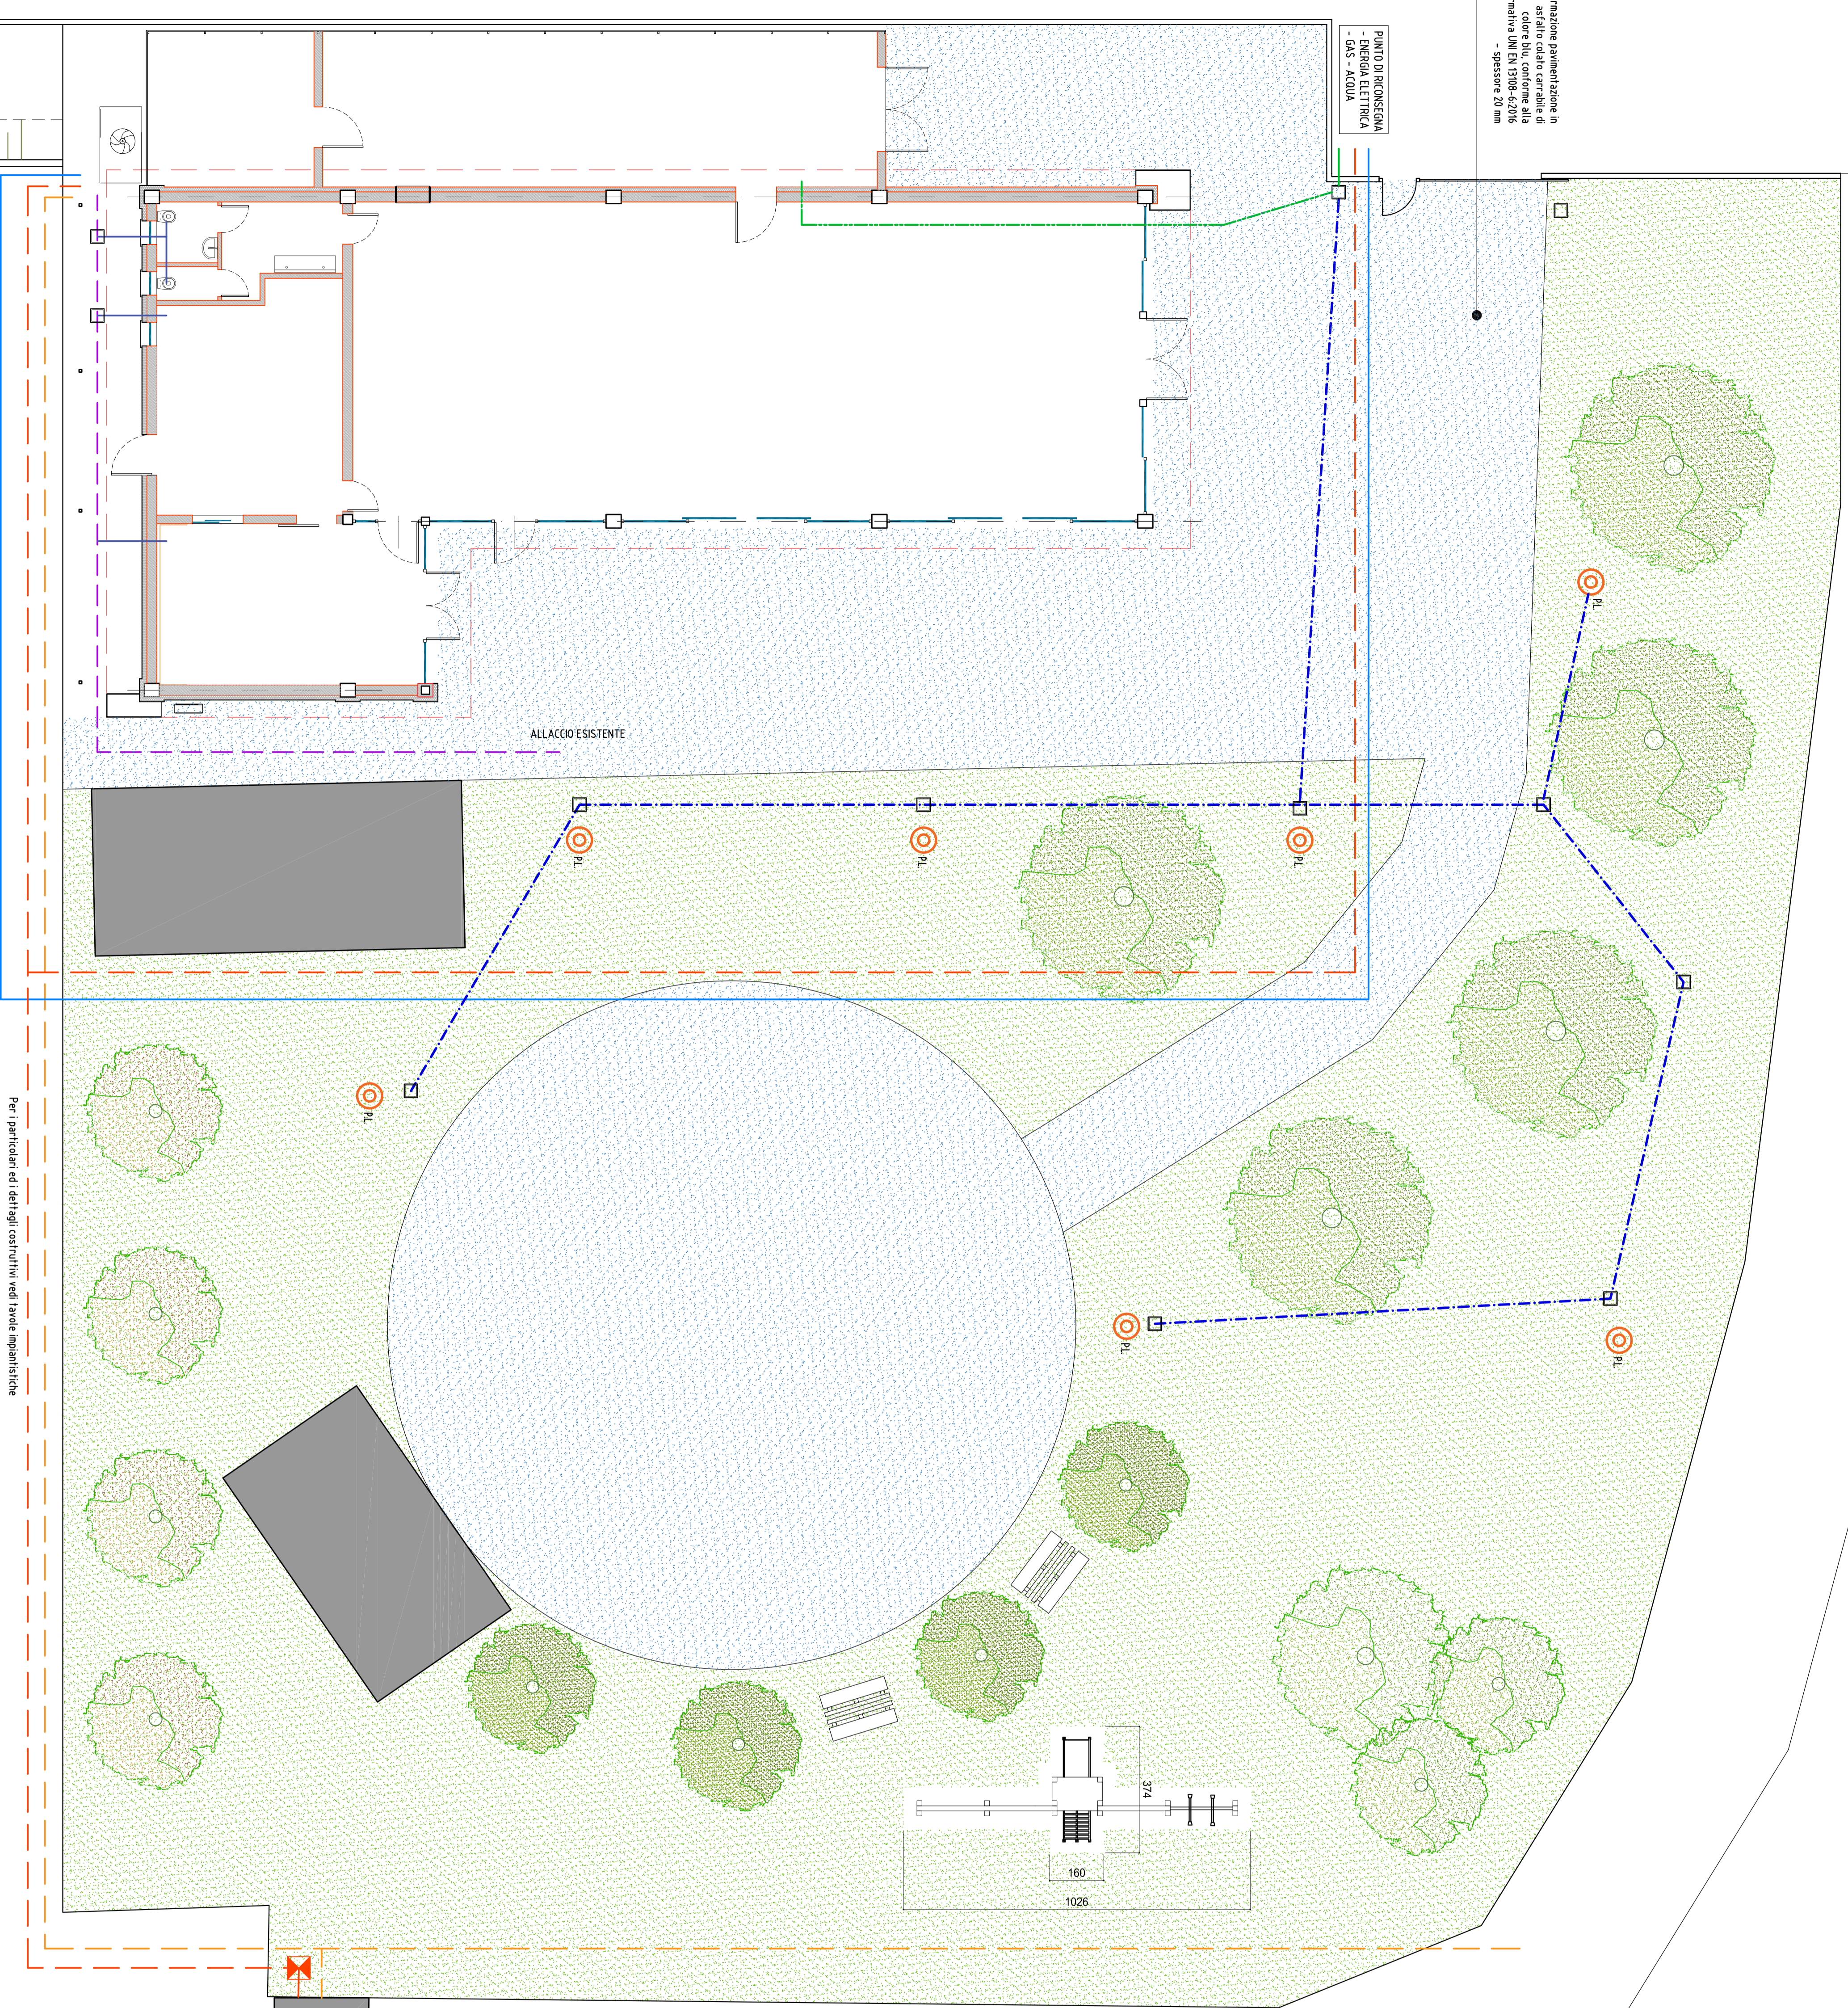

LEGENDA

- RITE ACQUA PORTABILE
- RITE GAS ESISTENTE DA OSPETTARE
- MONDO ALLACCO GAS
- RIGENERAZIONE ESISTENTE
- RITE ELETTRICI LP
- PIAU ILLUMINAZIONE GIARDINO
- RITE ALIMENTAZIONE FM

Per particolari ed dettagli costruttivi vedi tavola impiantistica